

Département de la DROME
Commune de SAINT RAMBERT D'ALBON
Section E "Coinaud-Nord"

N° Propriété Indivision DOUZET

Plan d'alignement - Route des Vergers

Echelle 1/500 ème (A3)



Liste des repères		
MAT	X	Y
11	1845154.11	4233978.31
12	1845165.76	4233925.04
13	1845130.52	4233933.73
14	1845218.90	4233910.21
15	1845242.71	4233904.47
A	1845147.56	4233939.14
ZA	1845167.88	4233932.93
ZB	1845174.80	4233931.15
ZC	1845208.95	4233921.69
ZD	1845235.69	4233914.26
ZE	1845244.85	4233911.99

Légende foncier

- Application cadastrale
- Limite du domaine public
- Limite issue du DMPC n°1811P réalisé le 31/03/2014 par M. CELLIER, Géomètre-Expert
- Limite bornée le 26/01/2005 par M. WURTZ, Géomètre-Expert
- Borne OGE

Légende topographie

- Chaussée
- Chemin
- Bordure
- Mur de clôture
- Muret surmonté d'une clôture
- Clôture
- Bâtiment dur
- Bâtiment léger
- Signalisation horizontale
- Panneau de signalisation
- Portail
- Regard AEP
- Bouche à clé
- Regard Eaux Pluviales
- Regard Eaux Usées
- Chambre télécom
- Poteau télécom
- Logette Electrique
- Poteau Electrique
- Candélabre

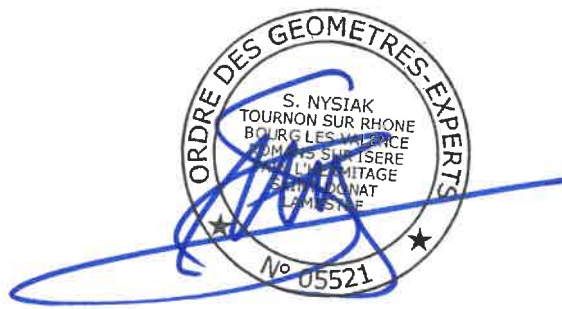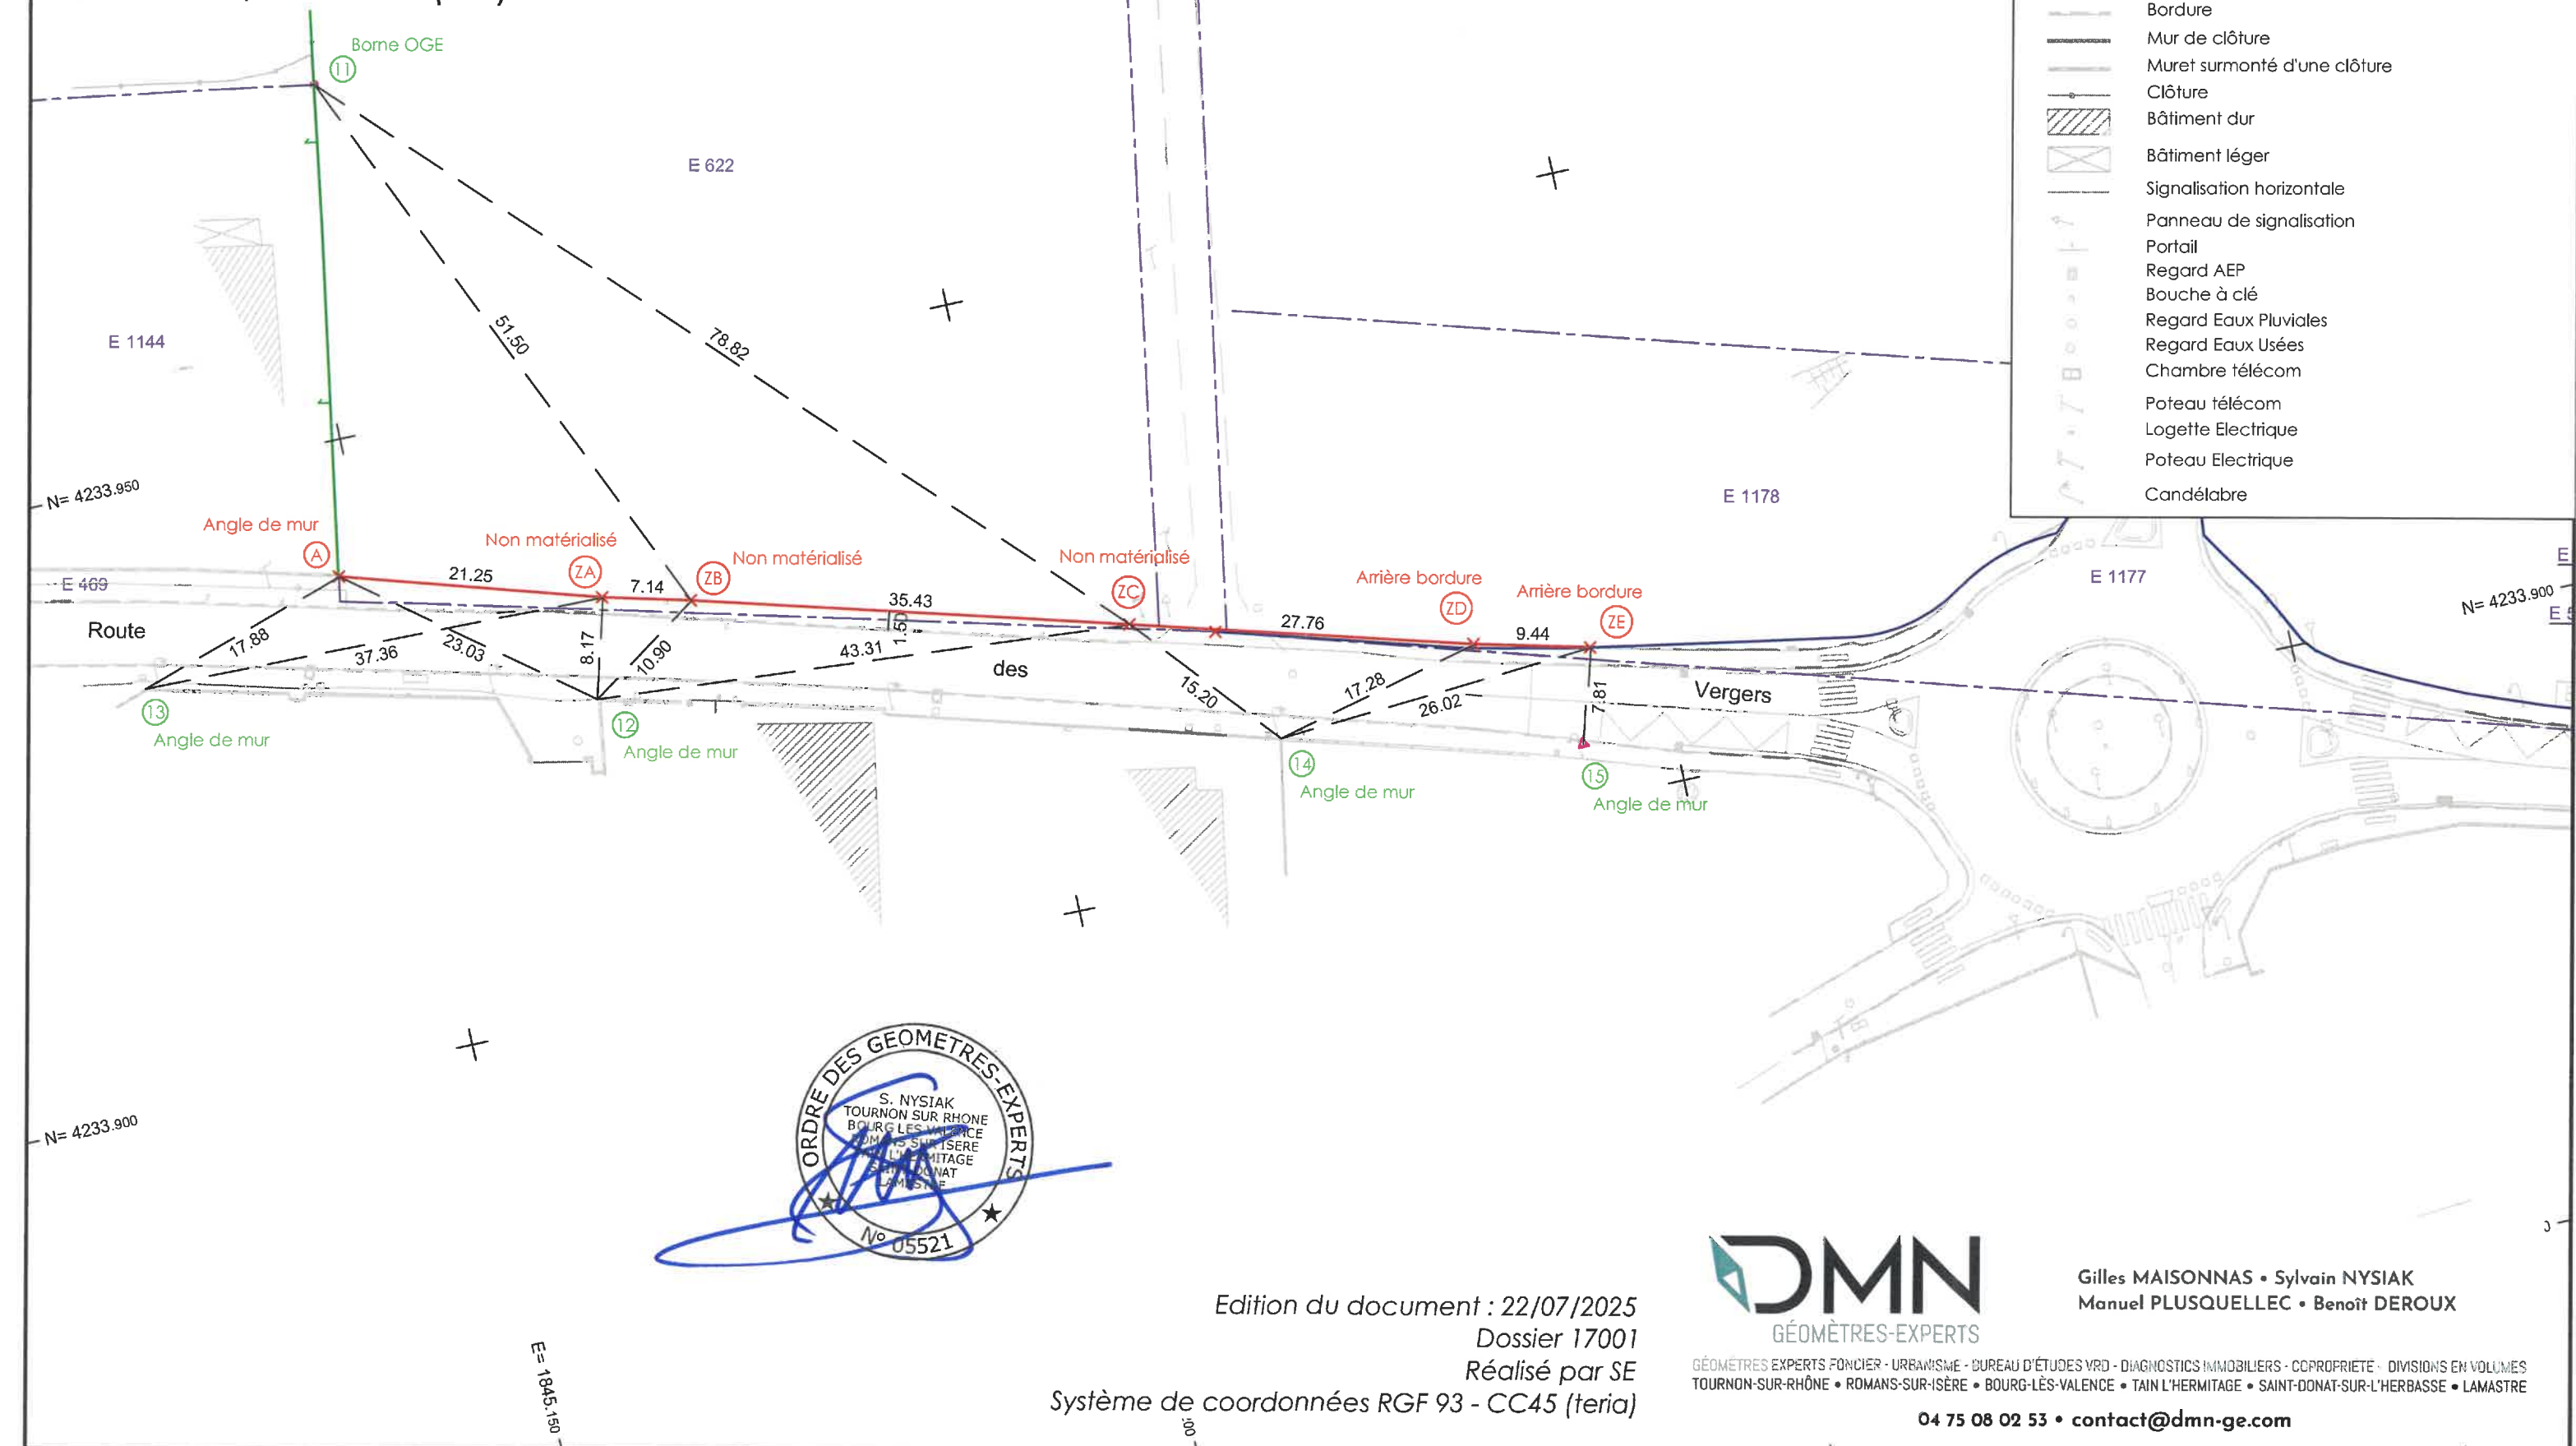

Edition du document : 22/07/2025

Dossier 17001

Réalisé par SE

Système de coordonnées RGF 93 - CC45 (tertia)



Gilles MAISONNAS • Sylvain NYIAK
Manuel PLUSQUELLEC • Benoît DEROUX

GÉOMÈTRES-EXPERTS FONCIER - URBANISME • BUREAU D'ÉTUDES VRD • DIAGNOSTICS IMMOBILIERS • COPROPRIÉTÉ • DIVISIONS EN VOLUMES
TOURNON-SUR-RHÔNE • ROMANS-SUR-ISÈRE • BOURG-LÈS-VALENCE • TAIN L'HERMITAGE • SAINT-DONAT-SUR-L'HERBASSE • LAMASTRE

04 75 08 02 53 • contact@dmn-ge.com